


POZNAŃ,
ul. Taczaka 5

Nr: A/0/05

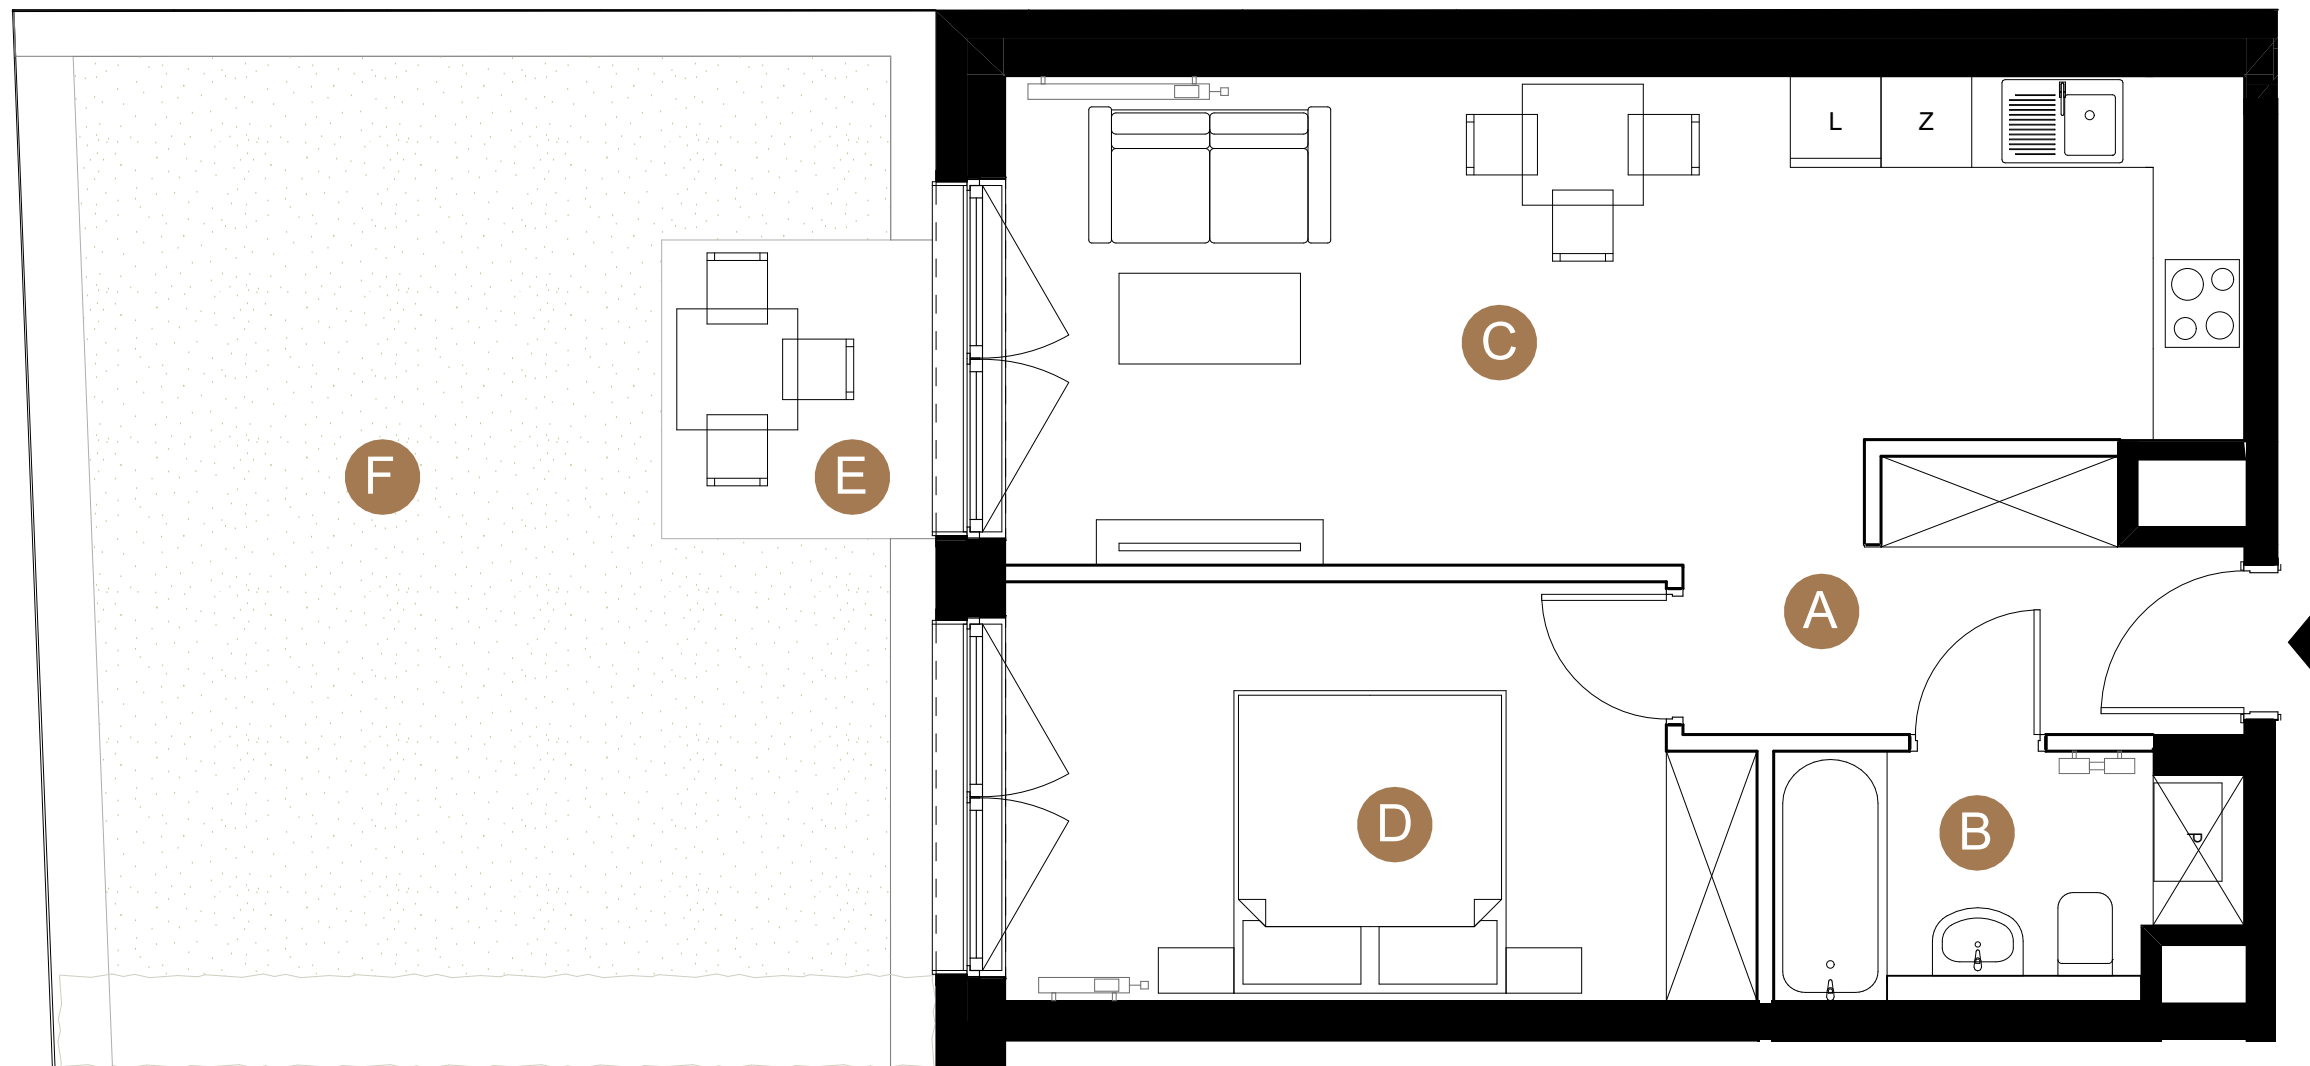

Powierzchnia użytkowa: 47,56 m²

Piętro: Parter



Zestawienie powierzchni:

A	Korytarz	5,54 m ²
B	Łazienka	4,70 m ²
C	Pokój + aneks kuchenny	24,23 m ²
D	Pokój	13,09 m ²
E	Taras	3,55 m ²
F	Ogród	36,31 m ²

 Powierzchnia zielona ogródków
 Powierzchnia utwardzona tarasów

1:50

Powierzchnia użytkowa lokalu została obliczona zgodnie z Polską Normą PN-ISO 9836:2015-12. Podane powierzchnie lokali są orientacyjne, dokładny obmiar zostanie określony po dokonaniu inwentaryzacji budynku. Przedstawiona oferta ma charakter informacyjny i nie stanowi oferty handlowej w rozumieniu art. 66.1 Kodeksu Cywilnego. Przedstawione w treści rysunki, mapki, wizualizacje itp. mają wyłącznie charakter poglądowy i ich ostateczny kształt może ulec zmianie. Umeblowanie i zagospodarowanie terenu nie stanowi oferty handlowej.