


POZNAŃ,
ul. Taczaka 5

Nr: 13

Powierzchnia użytkowa: 69,95 m²

Piętro: 2

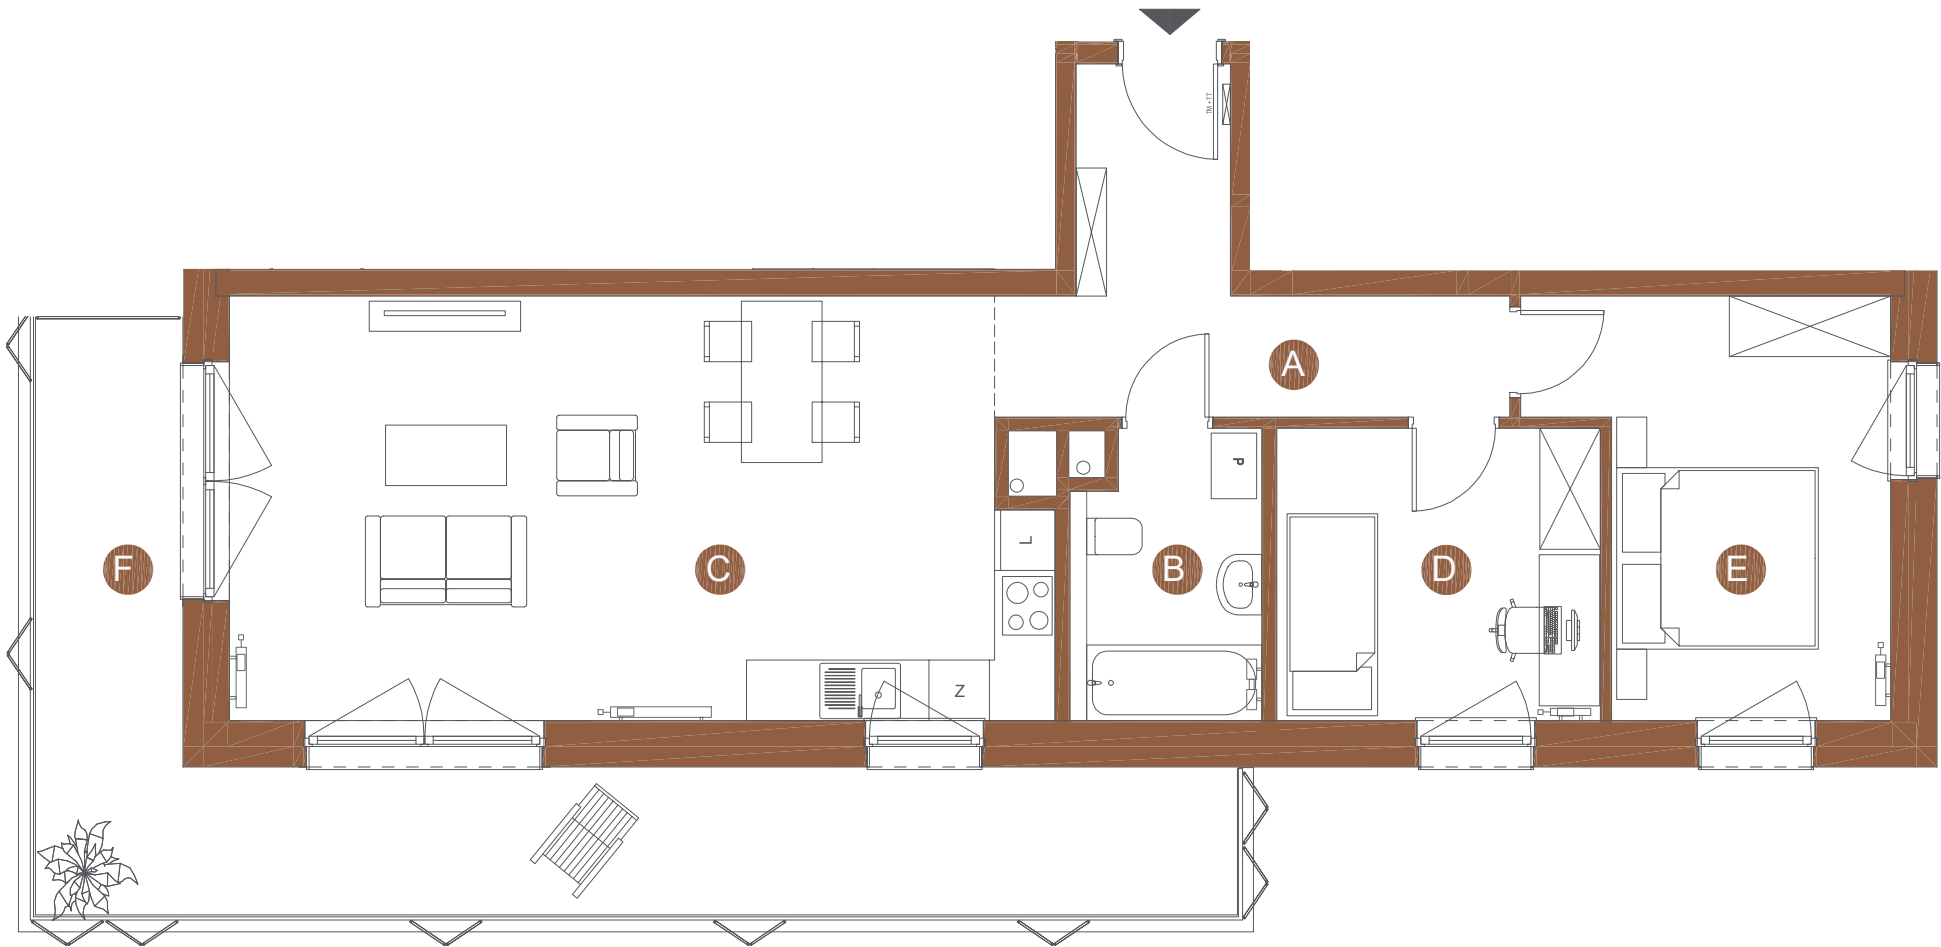

Zestawienie powierzchni:		
A	Korytarz	9,68 m2
B	Łazienka	5,20 m2
C	Pokój + aneks kuchenny	33,04 m2
D	Pokój	9,31 m2
E	Pokój	12,72 m2
F	Balkon	23,98 m2
Pomieszczenia przynależne:		
K03	Komórka lokatorska nr K03	5,68 m2

W świetle art. 2 ust. 2 ustawy z dnia 24 czerwca 1994. o własności lokali oświadczam, że przedstawiony na niniejszej karcie lokal mieszkalny jest samodzielnym lokalem i pod względem technicznym spełnia wymogi stawiane pomieszczeniom przeznaczonym na stały pobyt ludzi.

Oświadczam, że numeracja budynku jest zgodna z ewidencją gruntów i budynków Miasta Poznania prowadzoną przez ZGiKM Geopoz.

Powierzchnia użytkowa lokalu została obliczona zgodnie z Polską Normą PN-ISO 9836:2015-12.