


POZNAŃ,
ul. Taczaka 5

Nr: 18

Powierzchnia użytkowa: 70,11 m²

Piętro: 3

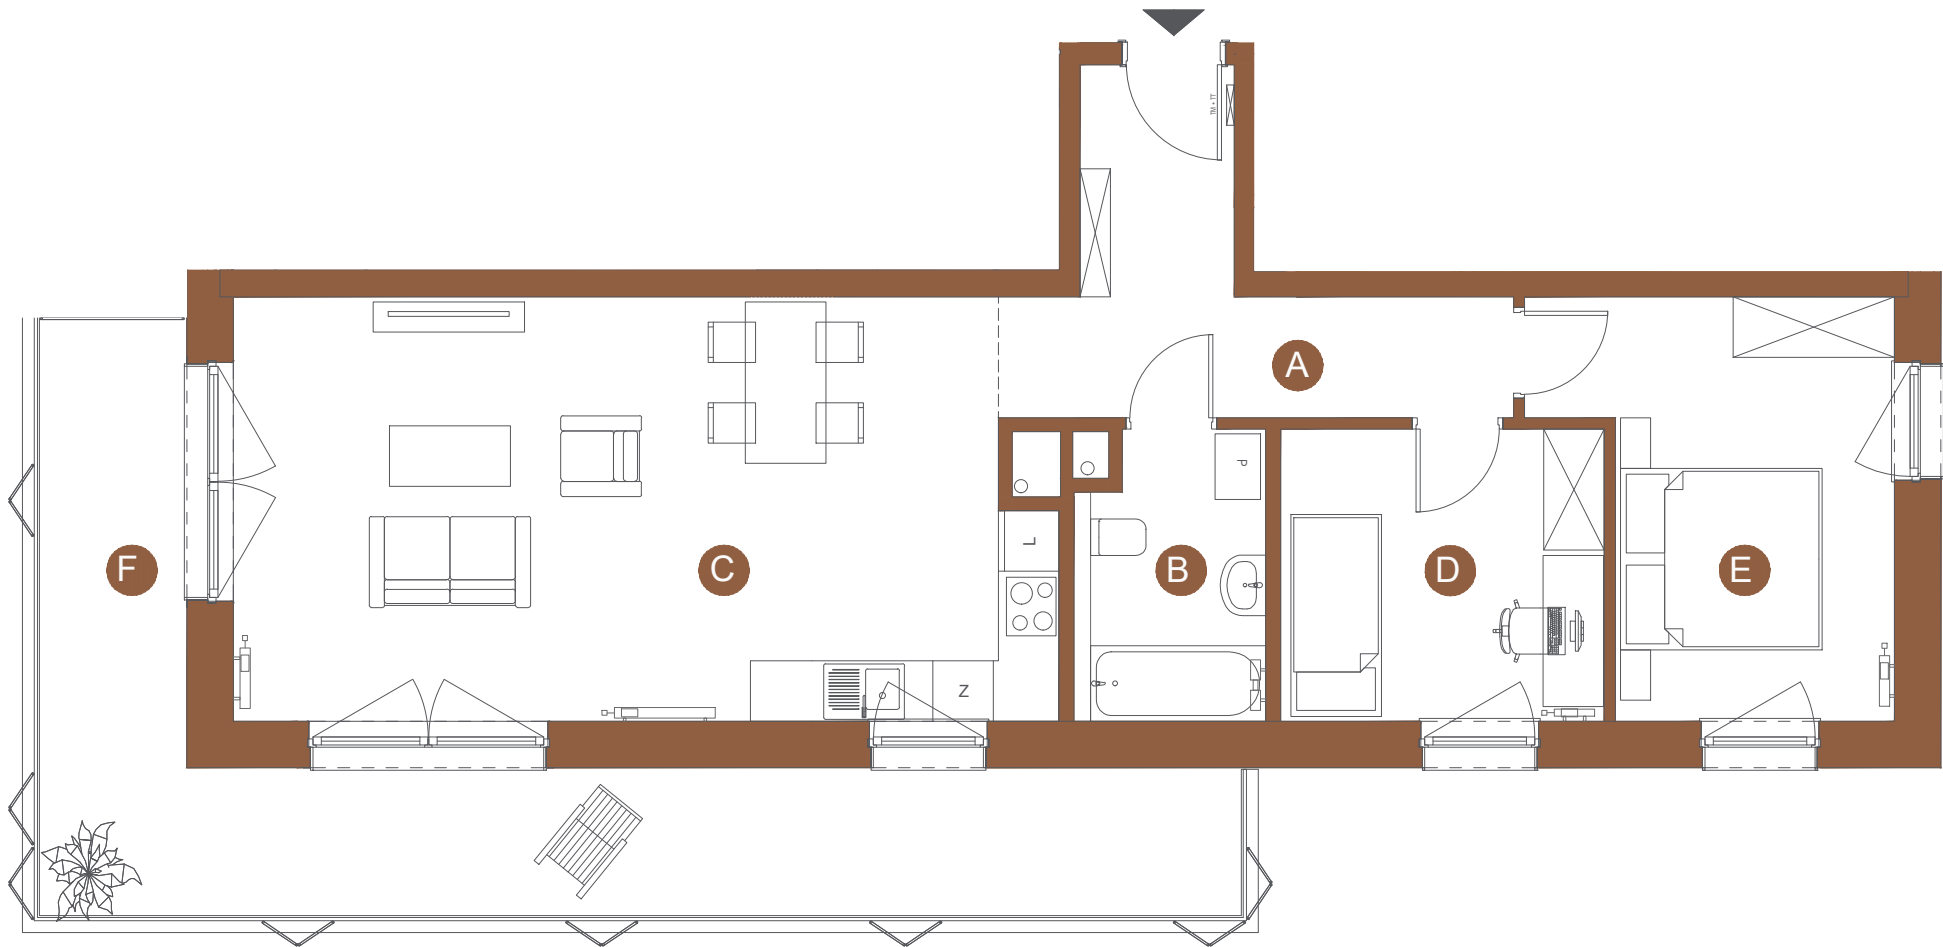

Zestawienie powierzchni:

A	Korytarz	9,66 m2
B	Łazienka	5,23 m2
C	Pokój + aneks kuchenny	33,18 m2
D	Pokój	9,34 m2
E	Pokój	12,70 m2
F	Balkon	23,74 m2

Pomieszczenia przynależne:

K11	Komórka lokatorska nr K11	5,47 m2
-----	---------------------------	---------

W świetle art. 2 ust. 2 ustawy z dnia 24 czerwca 1994. o własności lokali oświadczam, że przedstawiony na niniejszej karcie lokal mieszkalny jest samodzielnym lokalem i pod względem technicznym spełnia wymogi stawiane pomieszczeniom przeznaczonym na stały pobyt ludzi.

Oświadczam, że numeracja budynku jest zgodna z ewidencją gruntów i budynków Miasta Poznania prowadzoną przez ZGikM Geopoz.

Powierzchnia użytkowa lokalu została obliczona zgodnie z Polską Normą PN-ISO 9836:2015-12.