


POZNAŃ, ul. Taczaka 5

Nr: 51

Powierzchnia użytkowa: 159 85 m²

Piętro: 5

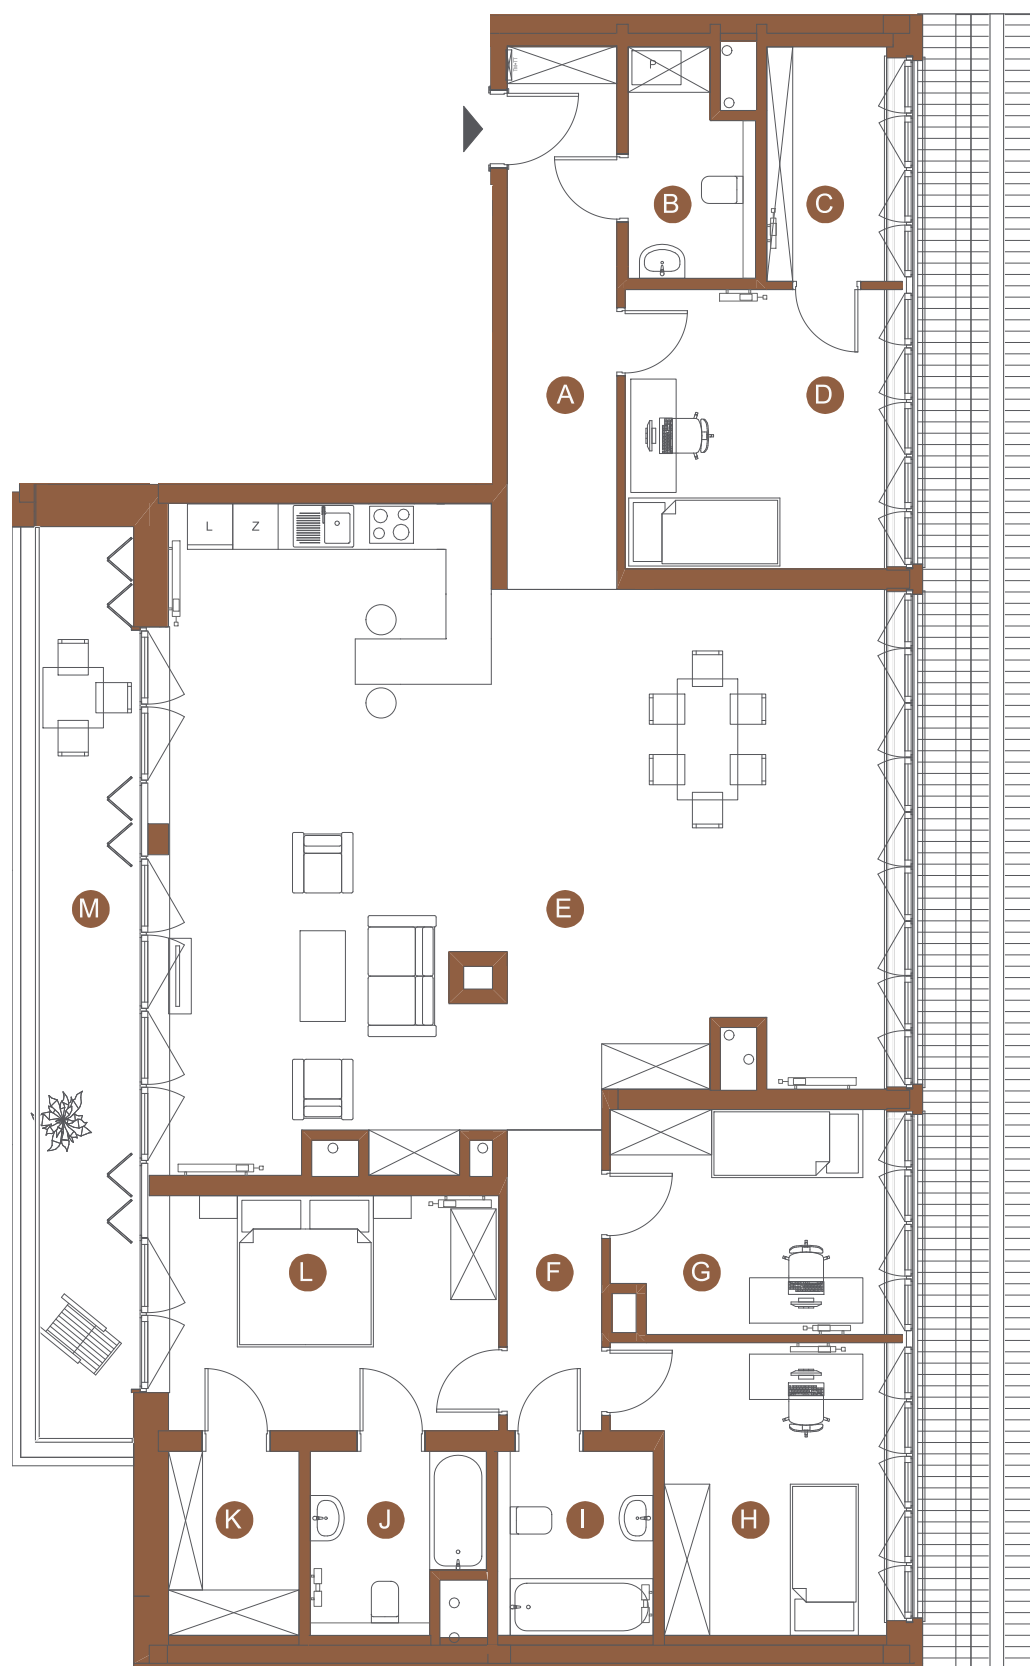

Zestawienie powierzchni:

A	Korytarz	10,56 m ²
B	WC	4,85 m ²
C	Garderoba	4,28 m ²
D	Pokój	12,02 m ²
E	Pokój + aneks kuchenny	72,31 m ²
F	Korytarz	4,91 m ²
G	Pokój	9,54 m ²
H	Pokój	11,95 m ²
I	Łazienka	5,36 m ²
J	Łazienka	5,32 m ²
K	Garderoba	4,36 m ²
L	Pokój	14,39 m ²
M	Taras	15,08 m ²

Pomieszczenia przynależne:

K07	Komórka lokatorska nr K07	6,77 m ²
-----	---------------------------	---------------------

W świetle art. 2 ust. 2 ustawy z dnia 24 czerwca 1994. o własności lokali oświadczam, że przedstawiony na niniejszej karcie lokal mieszkalny jest samodzielnym lokalem i pod względem technicznym spełnia wymogi stawiane pomieszczeniom przeznaczonym na stały pobyt ludzi.

Oświadczam, że numeracja budynku jest zgodna z ewidencją gruntów i budynków Miasta Poznania prowadzoną przez ZGKM Geopoz.

Powierzchnia użytkowa lokalu została obliczona zgodnie z Polską Normą PN-ISO 9836:2015-12.