


POZNAŃ,
ul. Taczaka 5

Nr: 8

Powierzchnia użytkowa: 70,13 m²

Piętro: 1

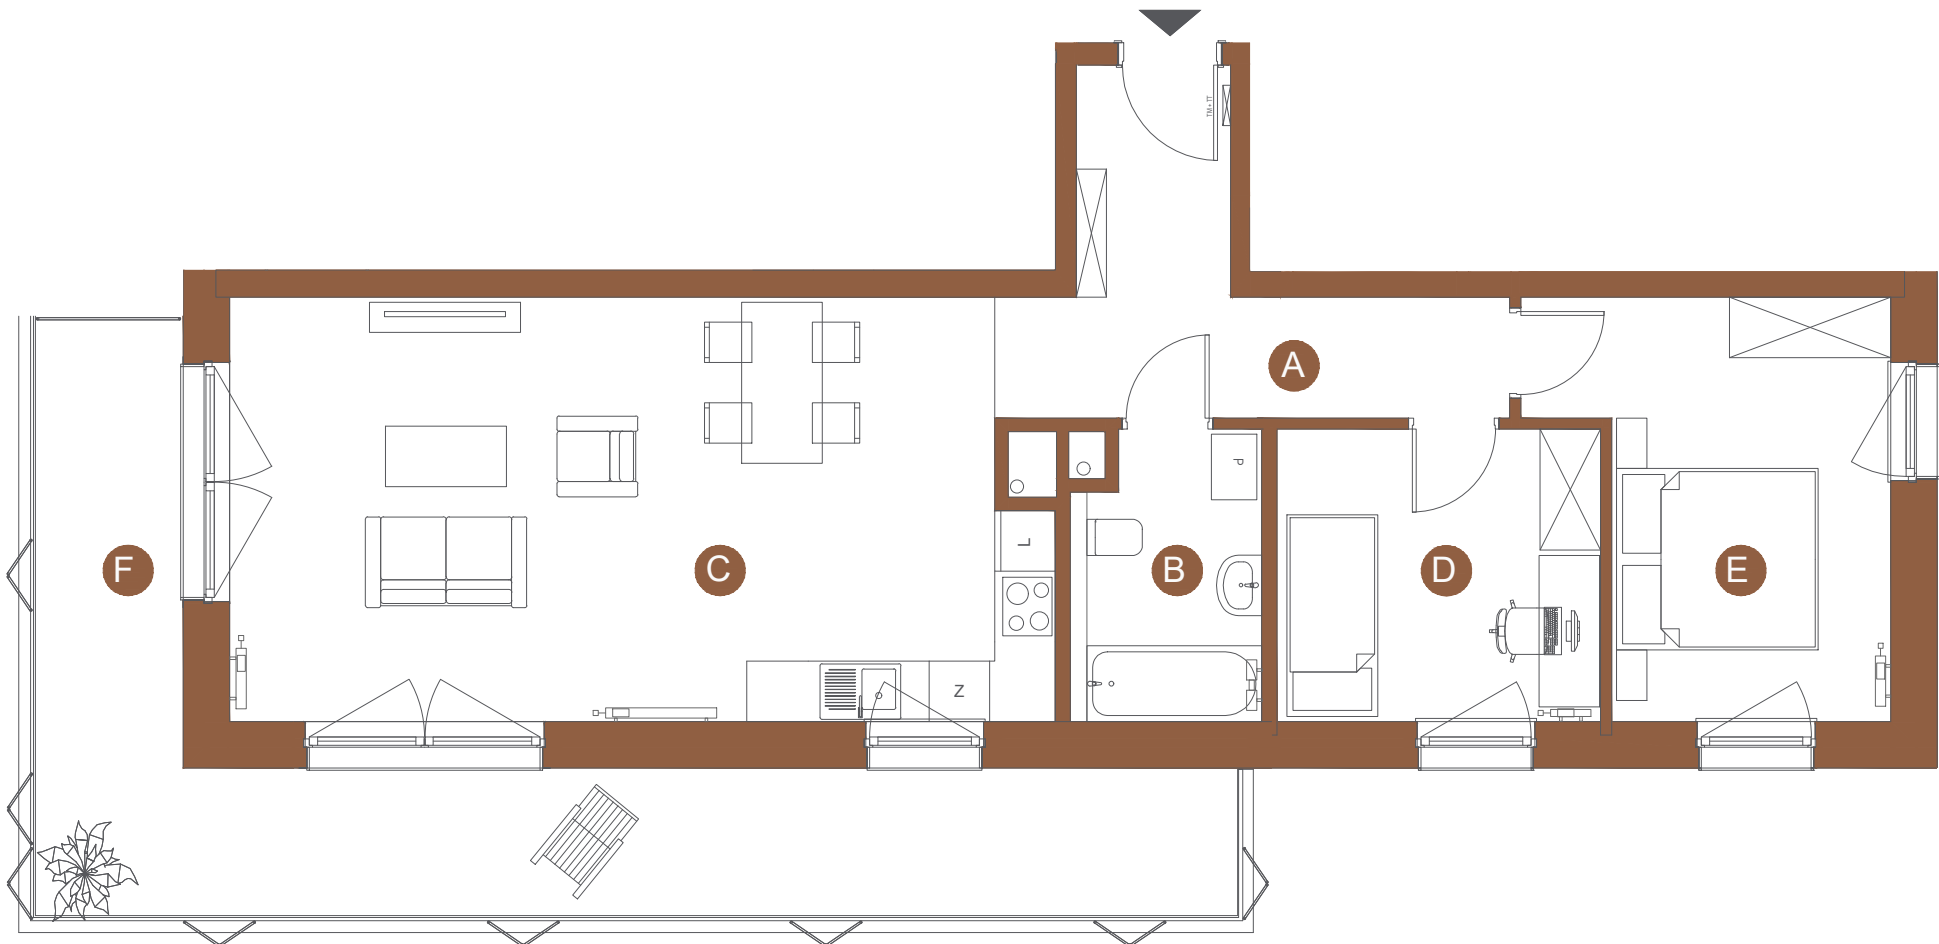

Zestawienie powierzchni:		
A	Korytarz	9,63 m2
B	Łazienka	5,25 m2
C	Pokój + aneks kuchenny	33,13 m2
D	Pokój	9,34 m2
E	Pokój	12,78 m2
F	Balkon	23,98 m2
Pomieszczenia przynależne:		
K01	Komórka lokatorska nr K01	3,94 m2

W świetle art. 2 ust. 2 ustawy z dnia 24 czerwca 1994. o własności lokali oświadczam, że przedstawiony na niniejszej karcie lokal mieszkalny jest samodzielnym lokalem i pod względem technicznym spełnia wymogi stawiane pomieszczeniom przeznaczonym na stały pobyt ludzi.

Oświadczam, że numeracja budynku jest zgodna z ewidencją gruntów i budynków Miasta Poznania prowadzoną przez ZGikM Geopoz.

Powierzchnia użytkowa lokalu została obliczona zgodnie z Polską Normą PN-ISO 9836:2015-12.