


POZNAŃ,  
ul. Taczaka 5

Nr: A/0/03

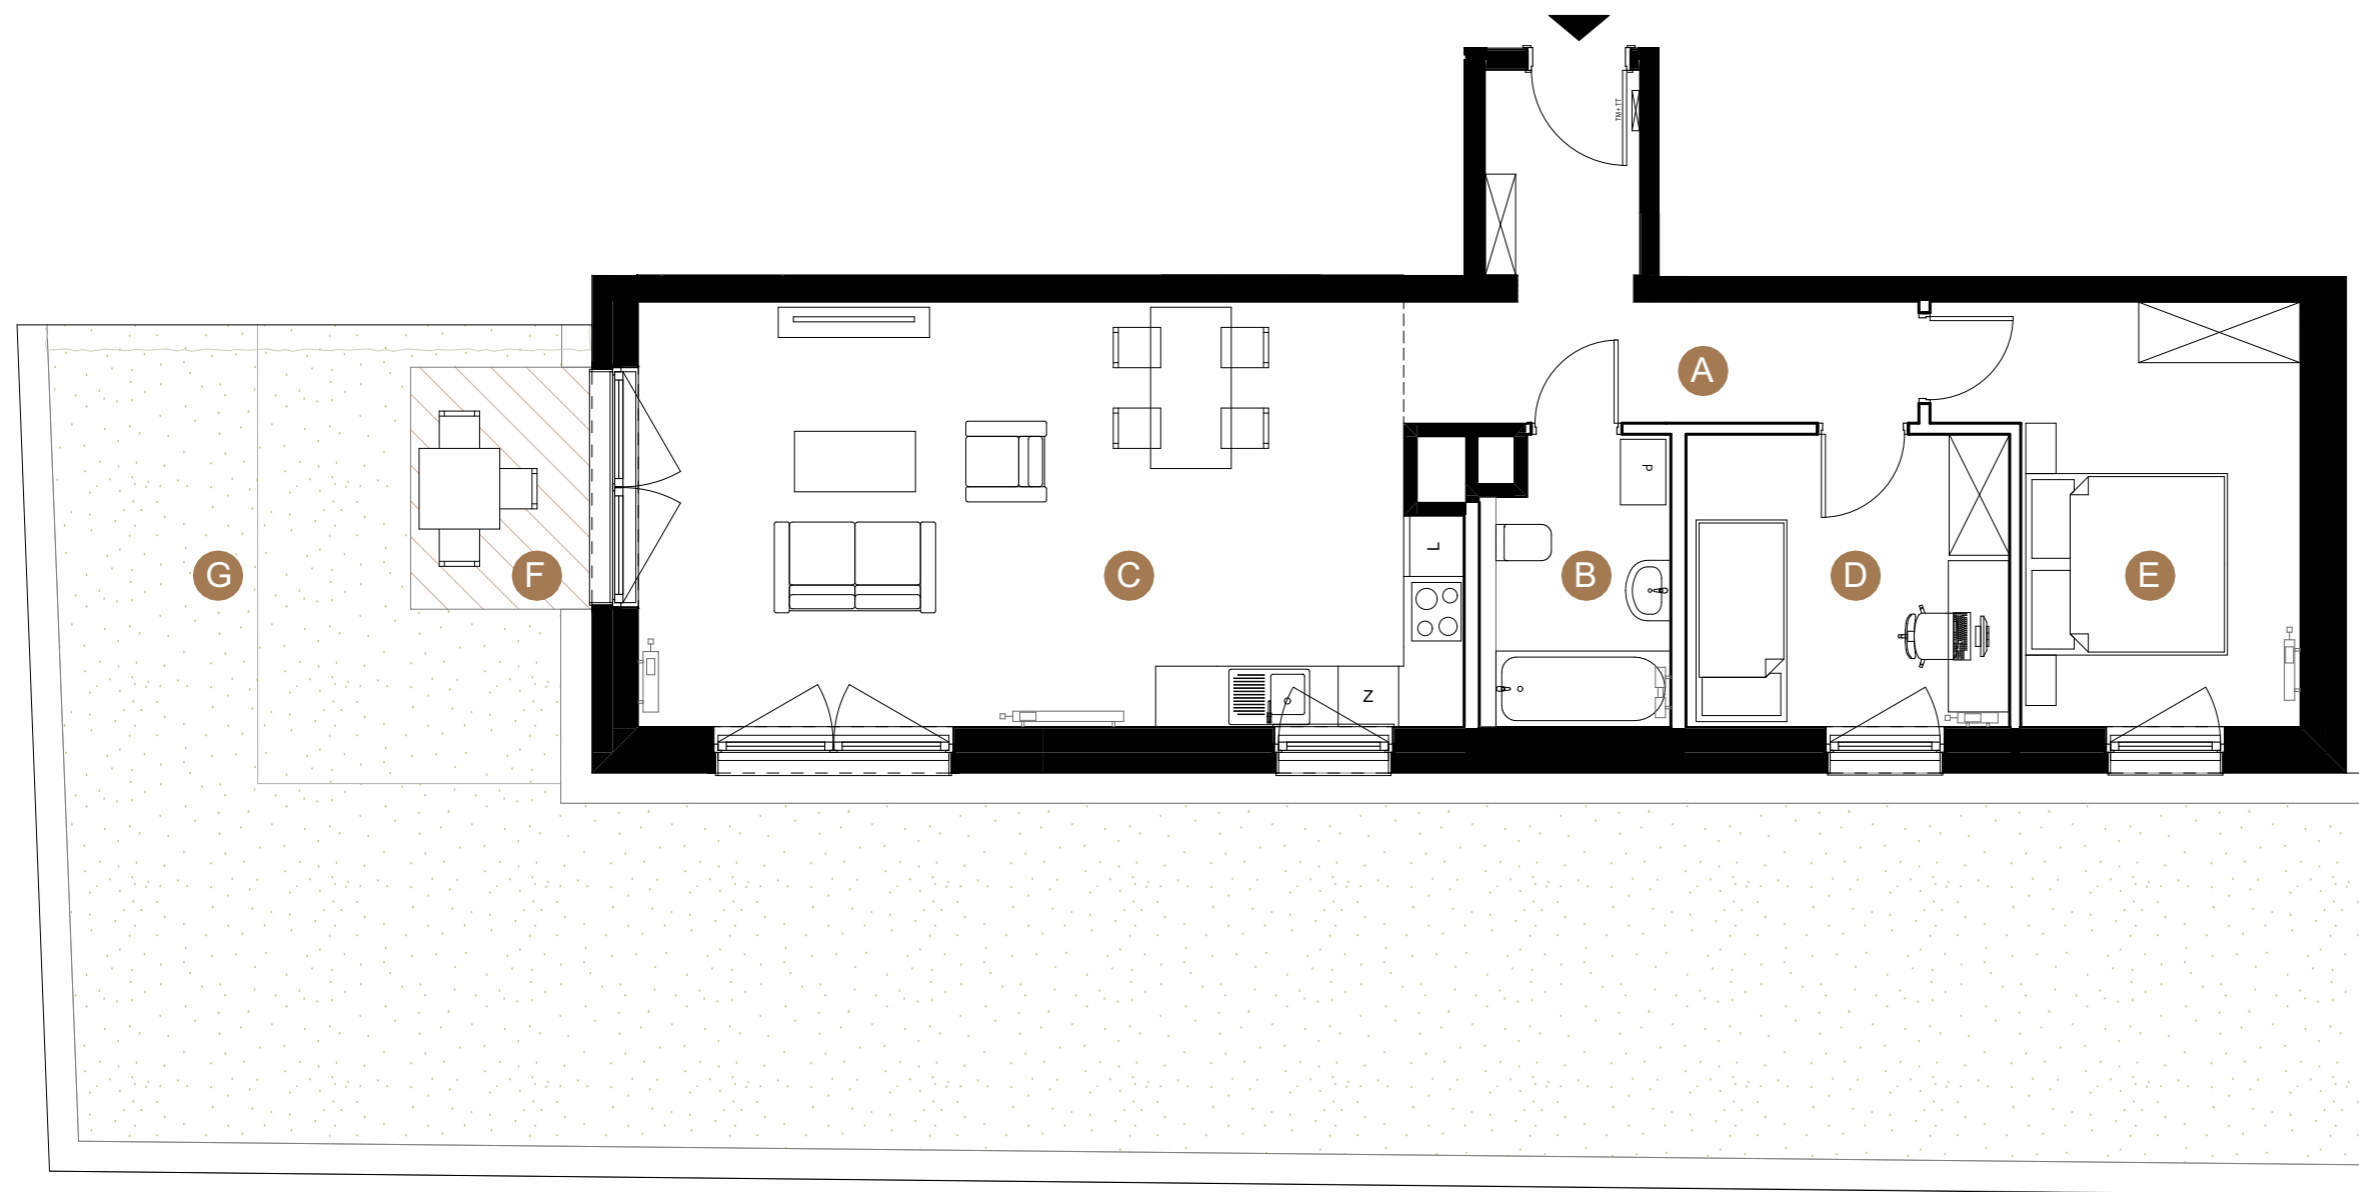

Powierzchnia użytkowa: 70,02 m<sup>2</sup>

Piętro: Parter



### Zestawienie powierzchni:

A	Korytarz	9,55 m <sup>2</sup>
B	Łazienka	5,21 m <sup>2</sup>
C	Pokój + aneks kuchenny	33,21 m <sup>2</sup>
D	Pokój	9,31 m <sup>2</sup>
E	Pokój	12,74 m <sup>2</sup>
F	Taras	4,32 m <sup>2</sup>
G	Ogród	111,14 m <sup>2</sup>

 Powierzchnia zielona ogródków  
 Powierzchnia utwardzona tarasów

1:75

Powierzchnia użytkowa lokalu została obliczona zgodnie z Polską Normą PN-ISO 9836:2015-12. Podane powierzchnie lokali są orientacyjne, dokładny obmiar zostanie określony po dokonaniu inwentaryzacji budynku. Przedstawiona oferta ma charakter informacyjny i nie stanowi oferty handlowej w rozumieniu art. 66.1 Kodeksu Cywilnego. Przedstawione w treści rysunki, mapki, wizualizacje itp. mają wyłącznie charakter poglądowy i ich ostateczny kształt może ulec zmianie. Umeblowanie i zagospodarowanie terenu nie stanowi oferty handlowej.