


POZNAŃ,
ul. Taczaka 5

Nr: A/4/23

Powierzchnia użytkowa: 70,12 m²

Piętro: 4

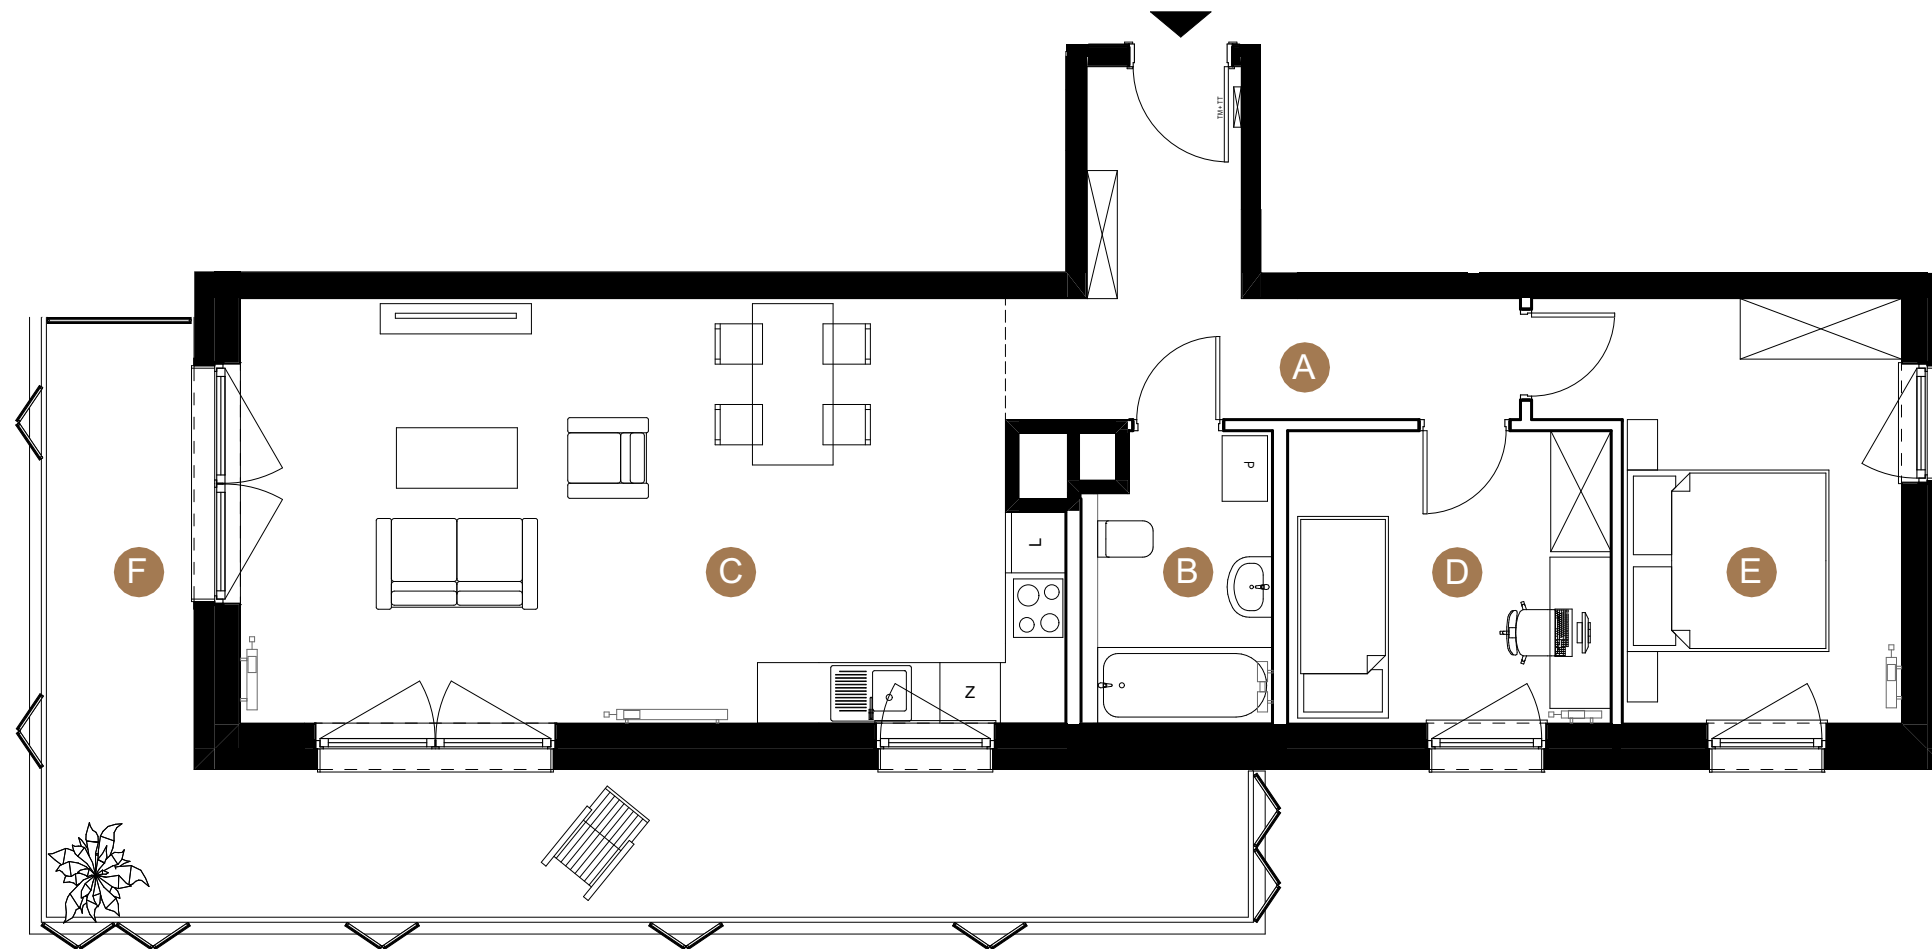

Zestawienie powierzchni:

A	Korytarz	9,65 m ²
B	Łazienka	5,21 m ²
C	Pokój + aneks kuchenny	33,21 m ²
D	Pokój	9,31 m ²
E	Pokój	12,74 m ²
F	Balkon	23,91 m ²