


POZNAŃ, ul. Taczaka 5

Nr: A/5/27

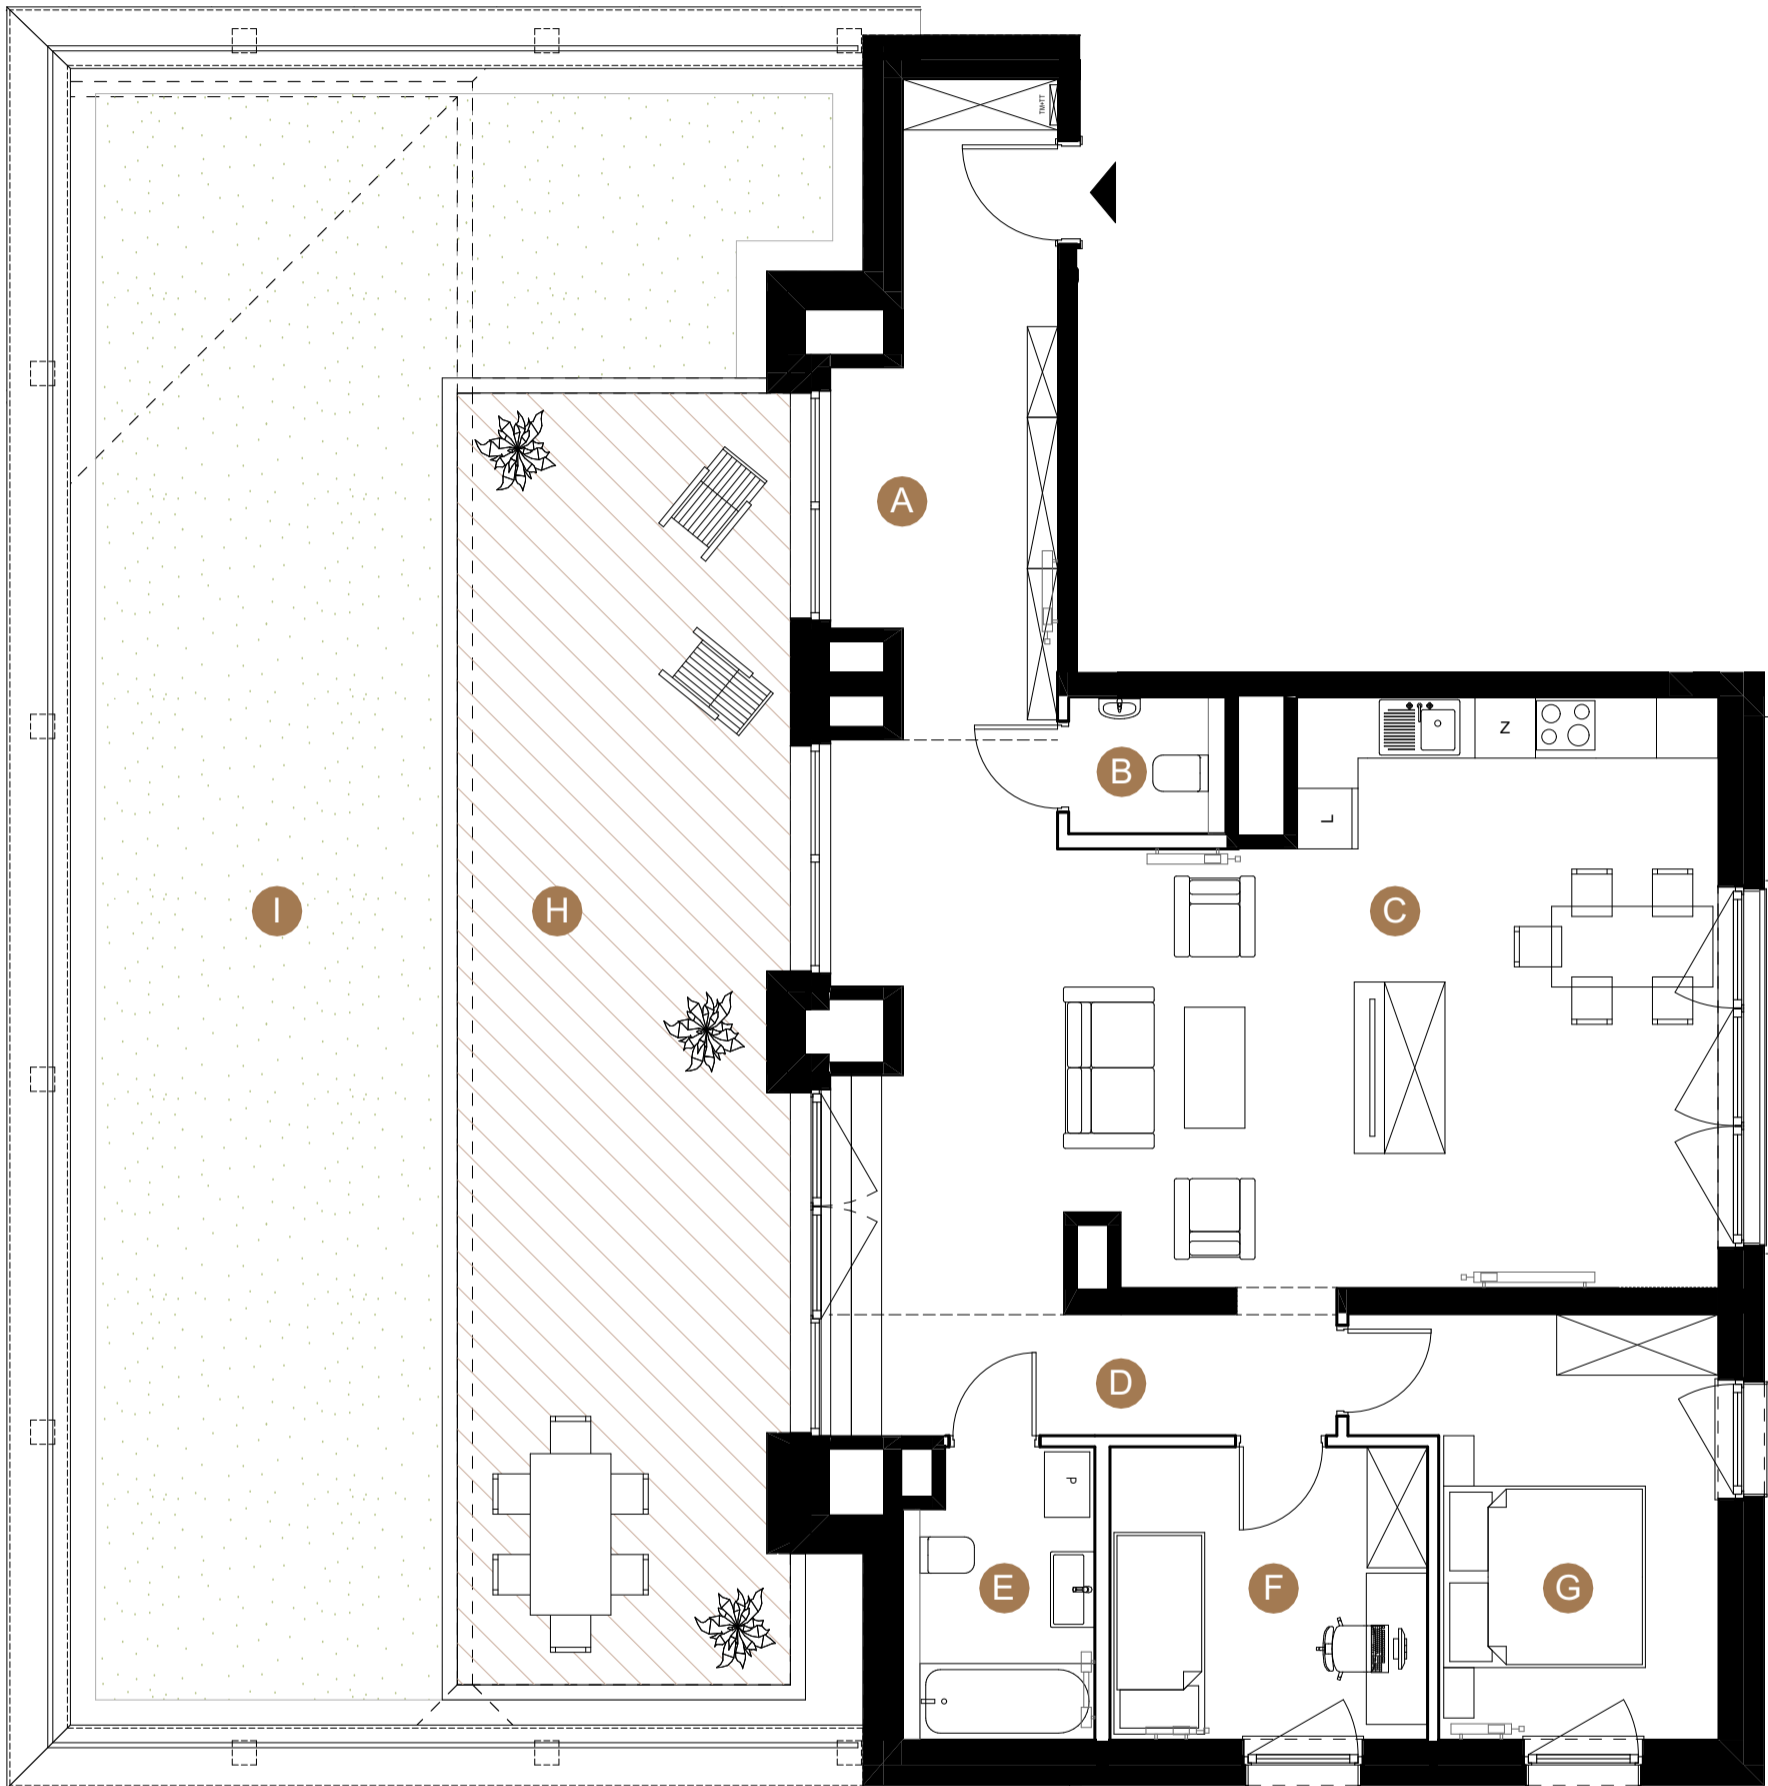

Powierzchnia użytkowa: 93,64 m²

Piętro: 5



Zestawienie powierzchni:

A	Korytarz	11,88 m ²
B	WC	2,09 m ²
C	Pokój + aneks kuchenny	46,52 m ²
D	Korytarz	6,02 m ²
E	Łazienka	5,25 m ²
F	Pokój	9,14 m ²
G	Pokój	12,74 m ²
H	Taras	41,70 m ²
I	Taras zielony	78,52 m ²

 Powierzchnia zielona ogródków
 Powierzchnia utwardzona tarasów

1:75

Powierzchnia użytkowa lokalu została obliczona zgodnie z Polską Normą PN-ISO 9836: 2015-12. Podane powierzchnie lokali są orientacyjne, dokładny obmiar zostanie określony po dokonaniu inwentaryzacji budynku. Przedstawiona oferta ma charakter informacyjny i nie stanowi oferty handlowej w rozumieniu art. 66.1 Kodeksu Cywilnego. Przedstawione w treści rysunki, mapki, wizualizacje itp. mają wyłącznie charakter poglądowy i ich ostateczny kształt może ulec zmianie. Umeblowanie i zagospodarowanie terenu nie stanowi oferty handlowej.