


POZNAŃ, ul. Taczaka 5

Nr: B/5/24

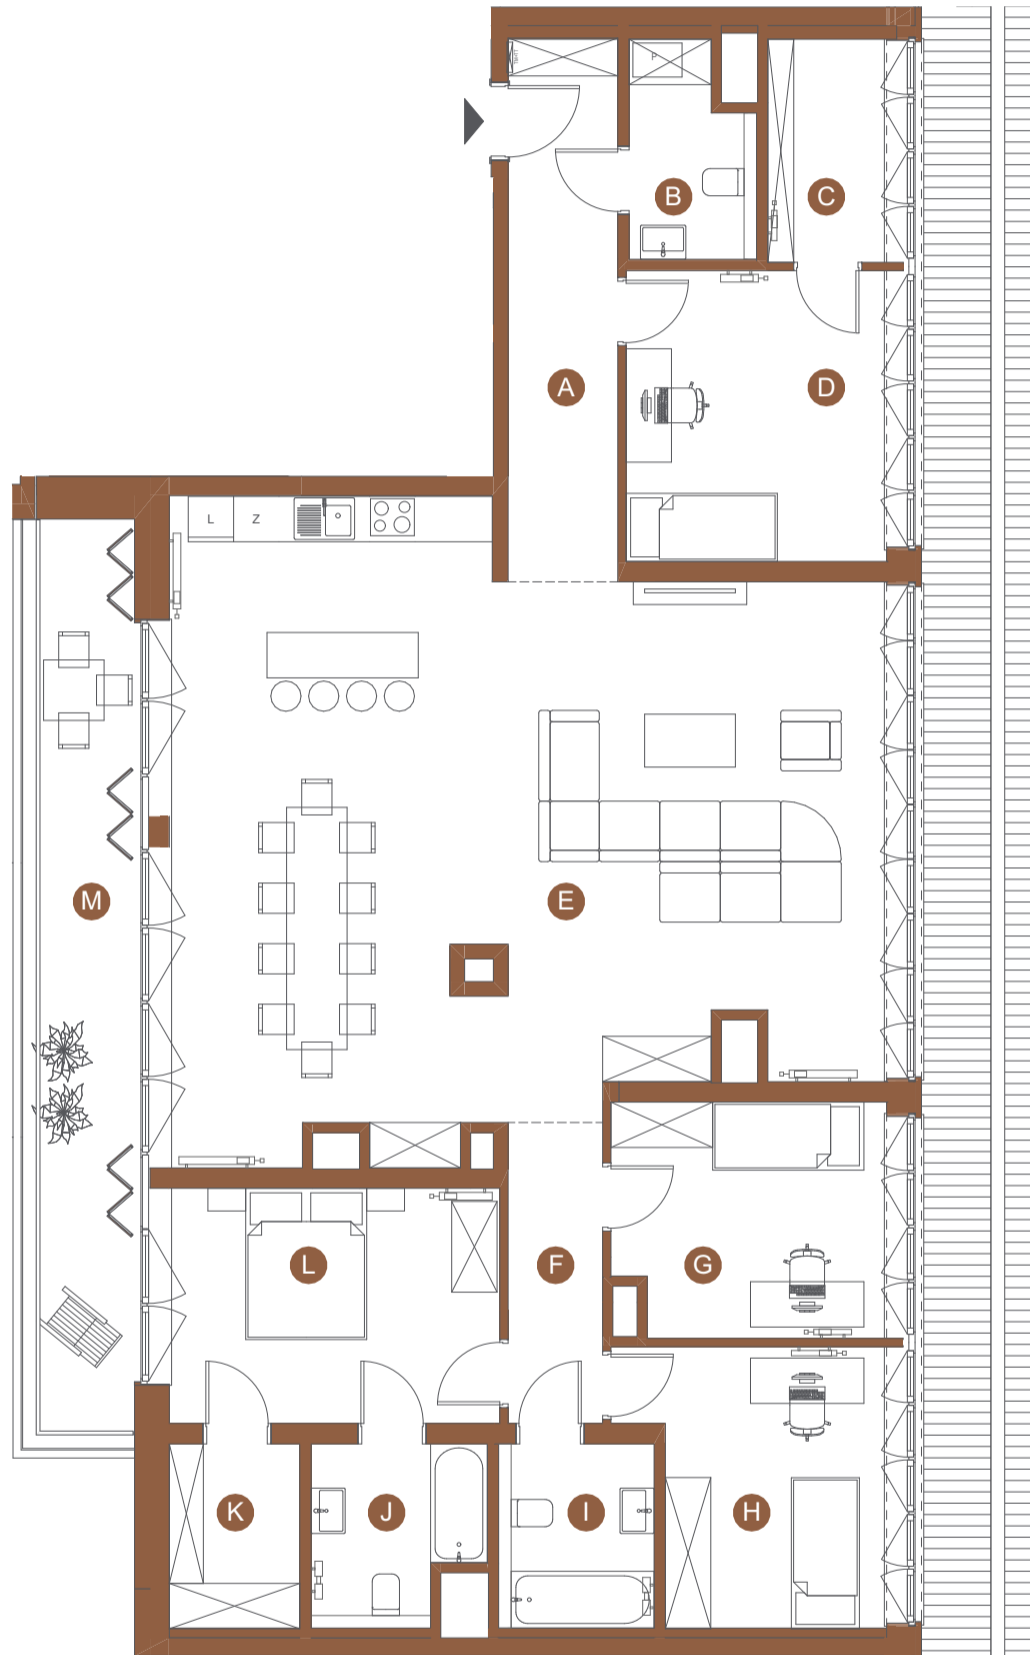

Powierzchnia użytkowa: 159,15 m²

Piętro: 5



Zestawienie powierzchni:

A	Korytarz	10,40 m ²
B	WC	4,32 m ²
C	Garderoba	4,63 m ²
D	Pokój	13,25 m ²
E	Pokój + aneks kuchenny	71,19 m ²
F	Korytarz	4,97 m ²
G	Pokój	10,99 m ²
H	Pokój	11,61 m ²
I	Łazienka	5,00 m ²
J	Łazienka	5,02 m ²
K	Garderoba	4,20 m ²
L	Pokój	13,57 m ²
M	Taras	15,08 m ²

 Powierzchnia zielona ogródków
 Powierzchnia utwardzona tarasów

1:100

Powierzchnia użytkowa lokalu została obliczona zgodnie z Polską Normą PN-ISO 9836: 2015-12. Podane powierzchnie lokali są orientacyjne, dokładny obmiar zostanie określony po dokonaniu inwentaryzacji budynku. Przedstawiona oferta ma charakter informacyjny i nie stanowi oferty handlowej w rozumieniu art. 66.1 Kodeksu Cywilnego. Przedstawione w treści rysunki, mapki, wizualizacje itp. mają wyłącznie charakter poglądowy i ich ostateczny kształt może ulec zmianie. Umeblowanie i zagospodarowanie terenu nie stanowi oferty handlowej.